



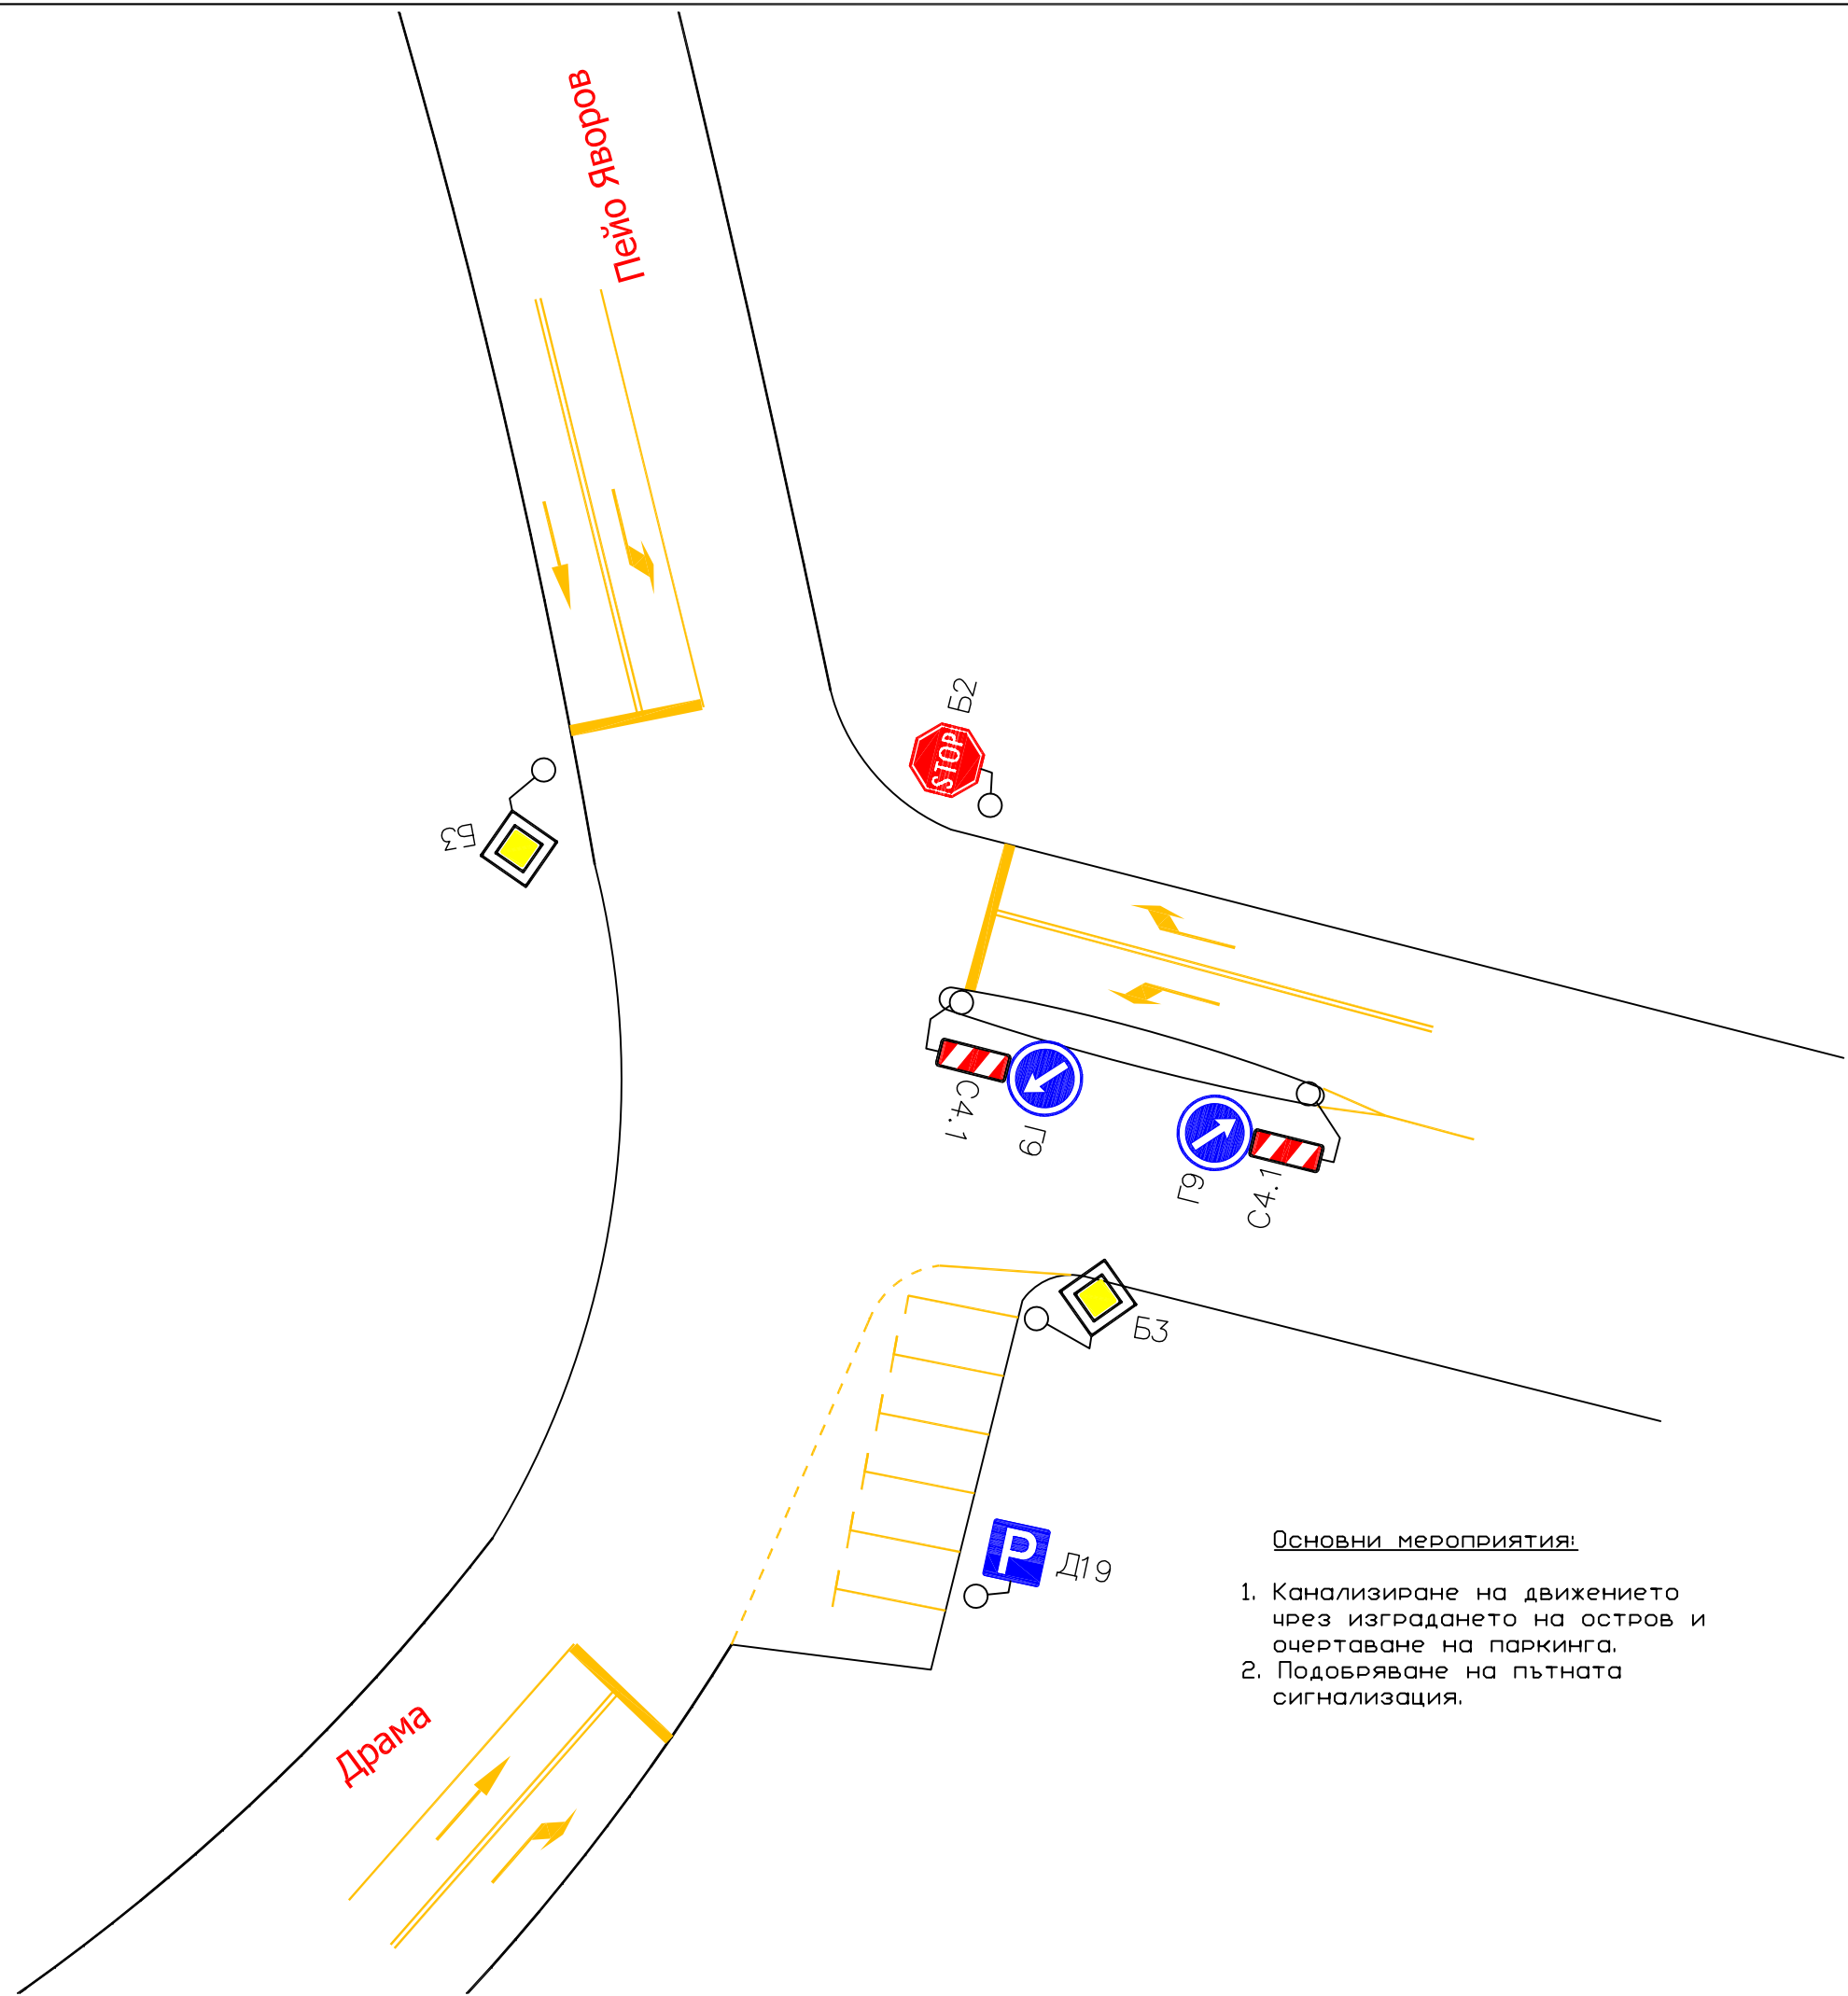


Основни мероприятия:

- 1. Канализиране на движението чрез изграждането на остров и очертаване на паркинга.
- 2. Подобряване на пътната сигнализация.

Възложител	ОБЩИНА ГОЦЕ ДЕЛЧЕВ		
Изпълнител	Б Т И БУЛТРАФИК тел: 02/9295872, 0888718395		
Обект	Генерален план по организация на движението на гр."Гоце Делчев"		
Чертеж	Кръстовище на ул."Драма" и ул. Пейо Яворов		
Проектанти	инж. Н. Петкова инж. С. Желязков	Дата: 11.2007	
Начертал	инж. Б. Желязков	Чертеж No 17	
Управител	инж. С. Желязков		

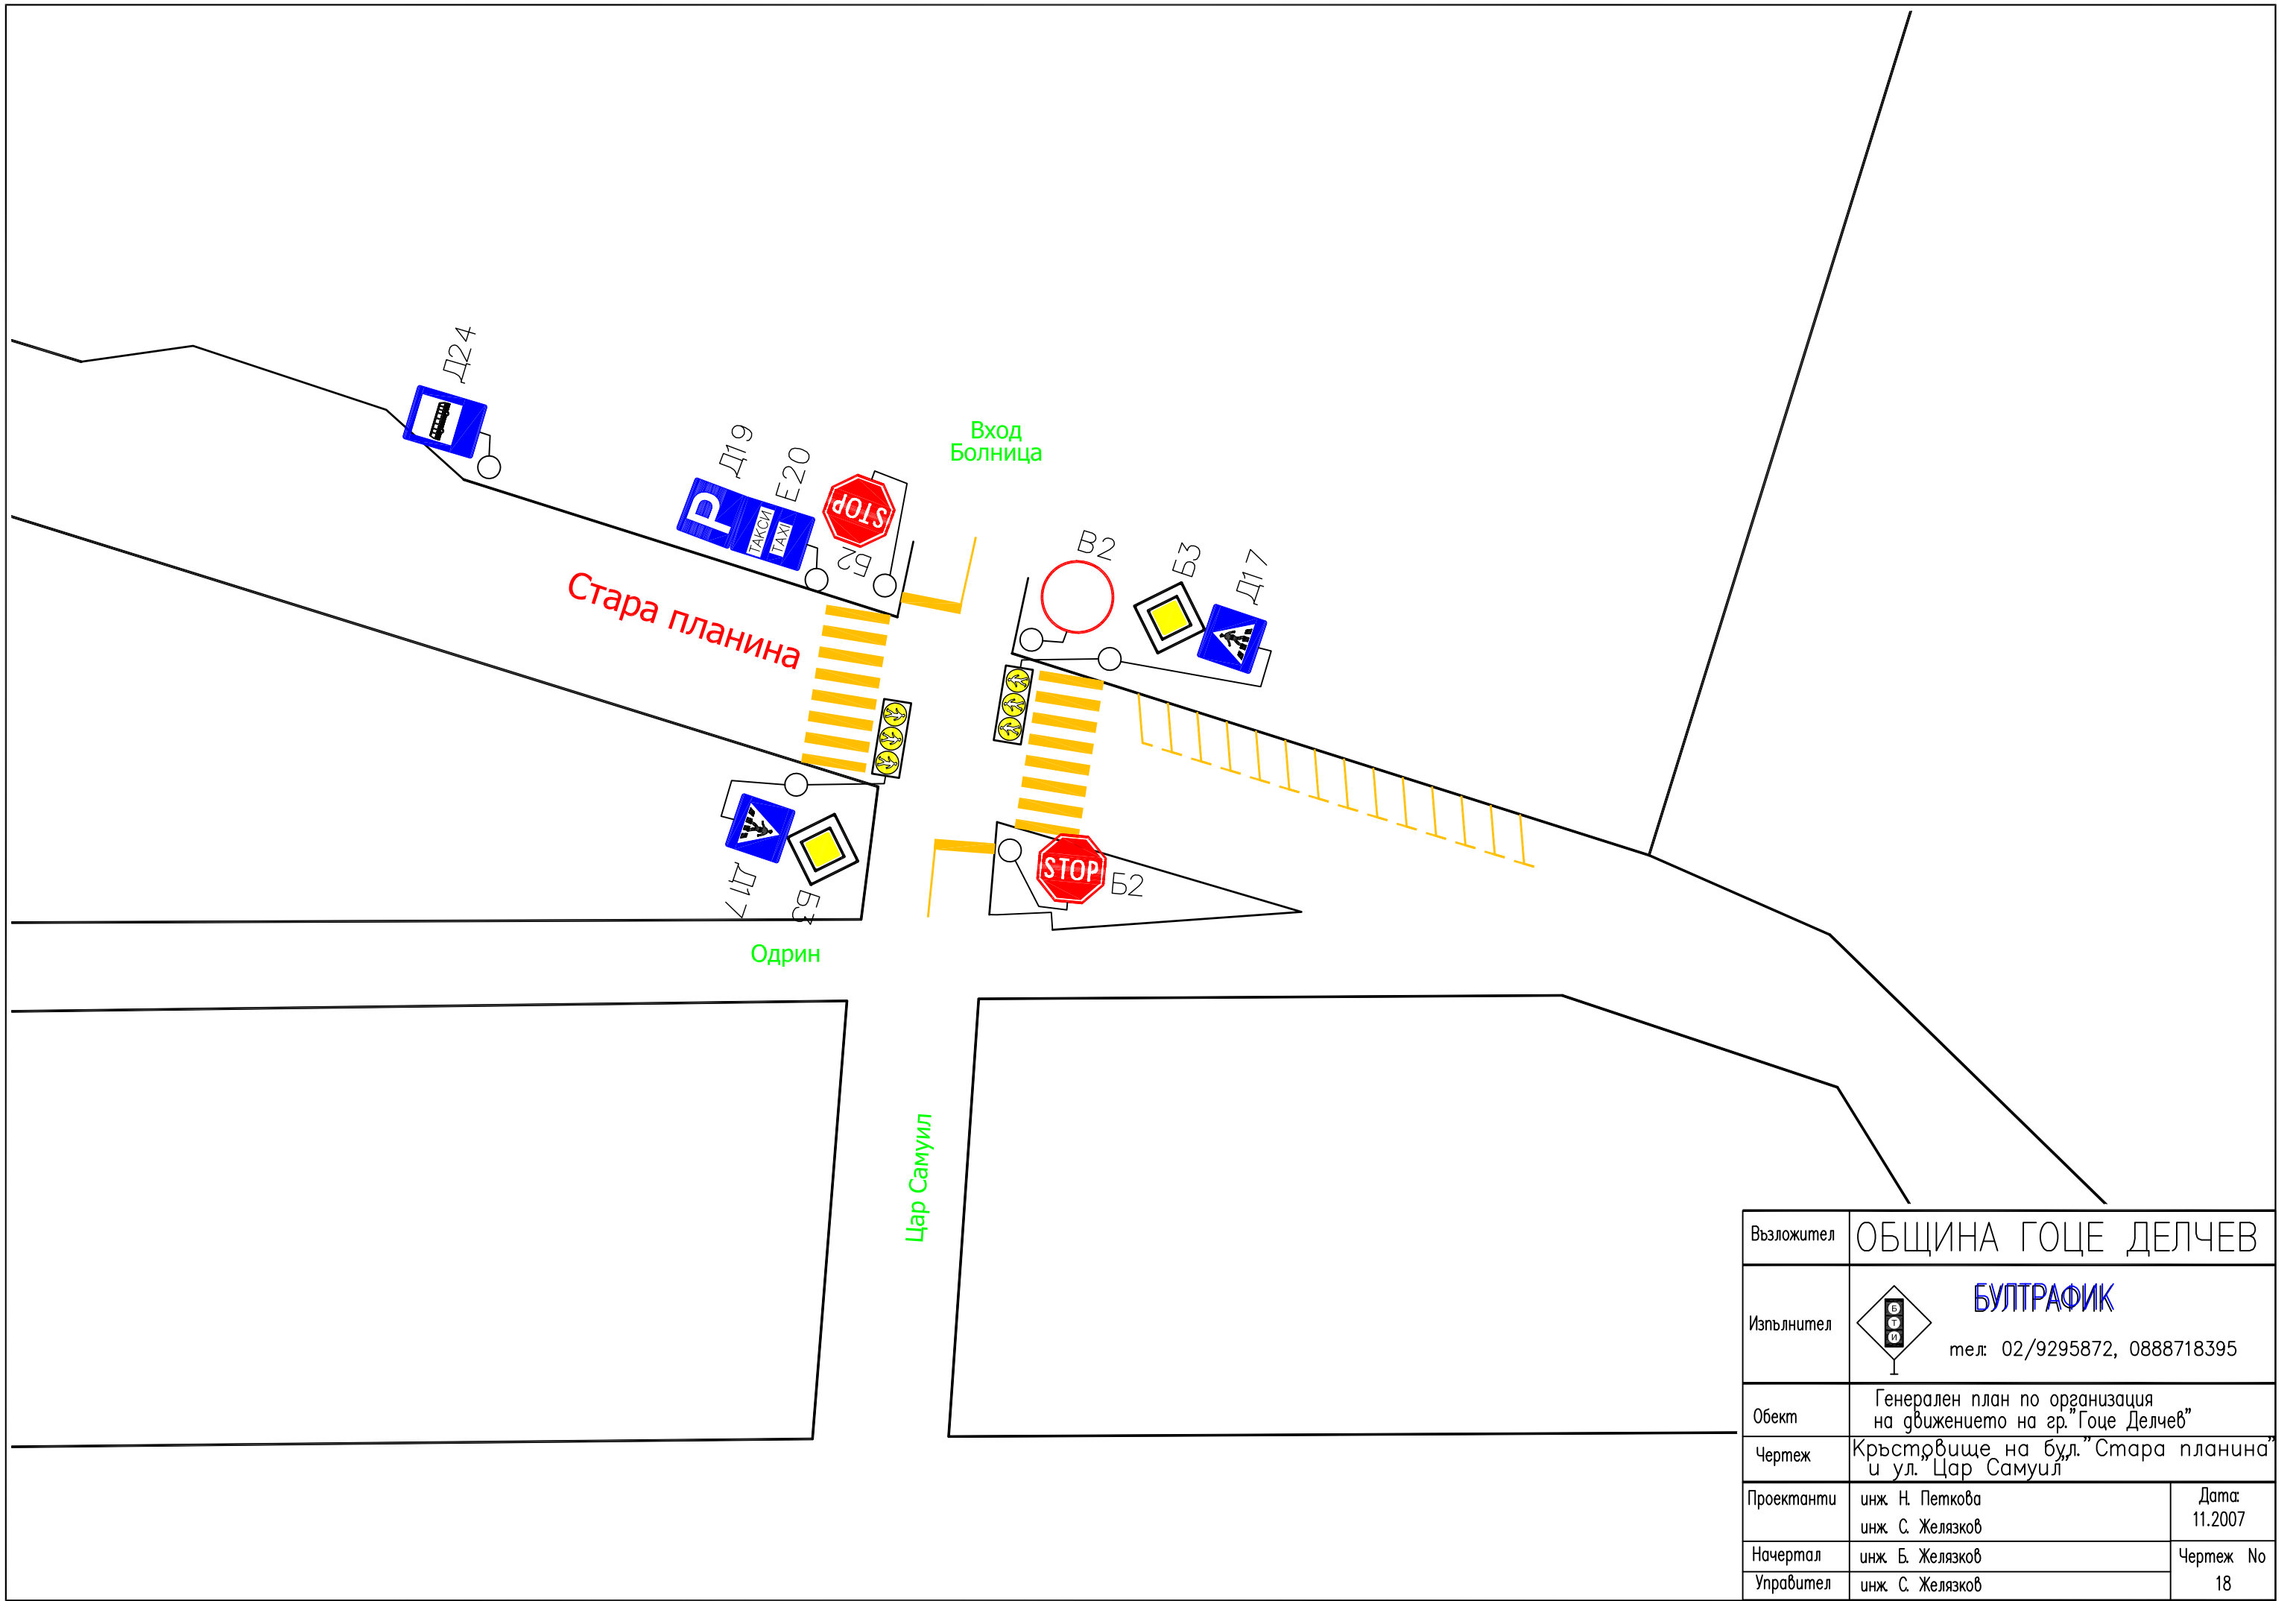

Възложител	ОБЩИНА ГОЦЕ ДЕЛЧЕВ	
Изпълнител	Б Т И И БУЛТРАФИК тел: 02/9295872, 0888718395	
Обект	Генерален план по организация на движението на гр. "Гоце Делчев"	
Чертеж	Кръстовище на бул. "Стара планина" и ул. Цар Самуил	
Проектанти	инж. Н. Петкова инж. С. Желязков	Дата: 11.2007
Начертал	инж. Б. Желязков	Чертеж No 18
Управител	инж. С. Желязков	

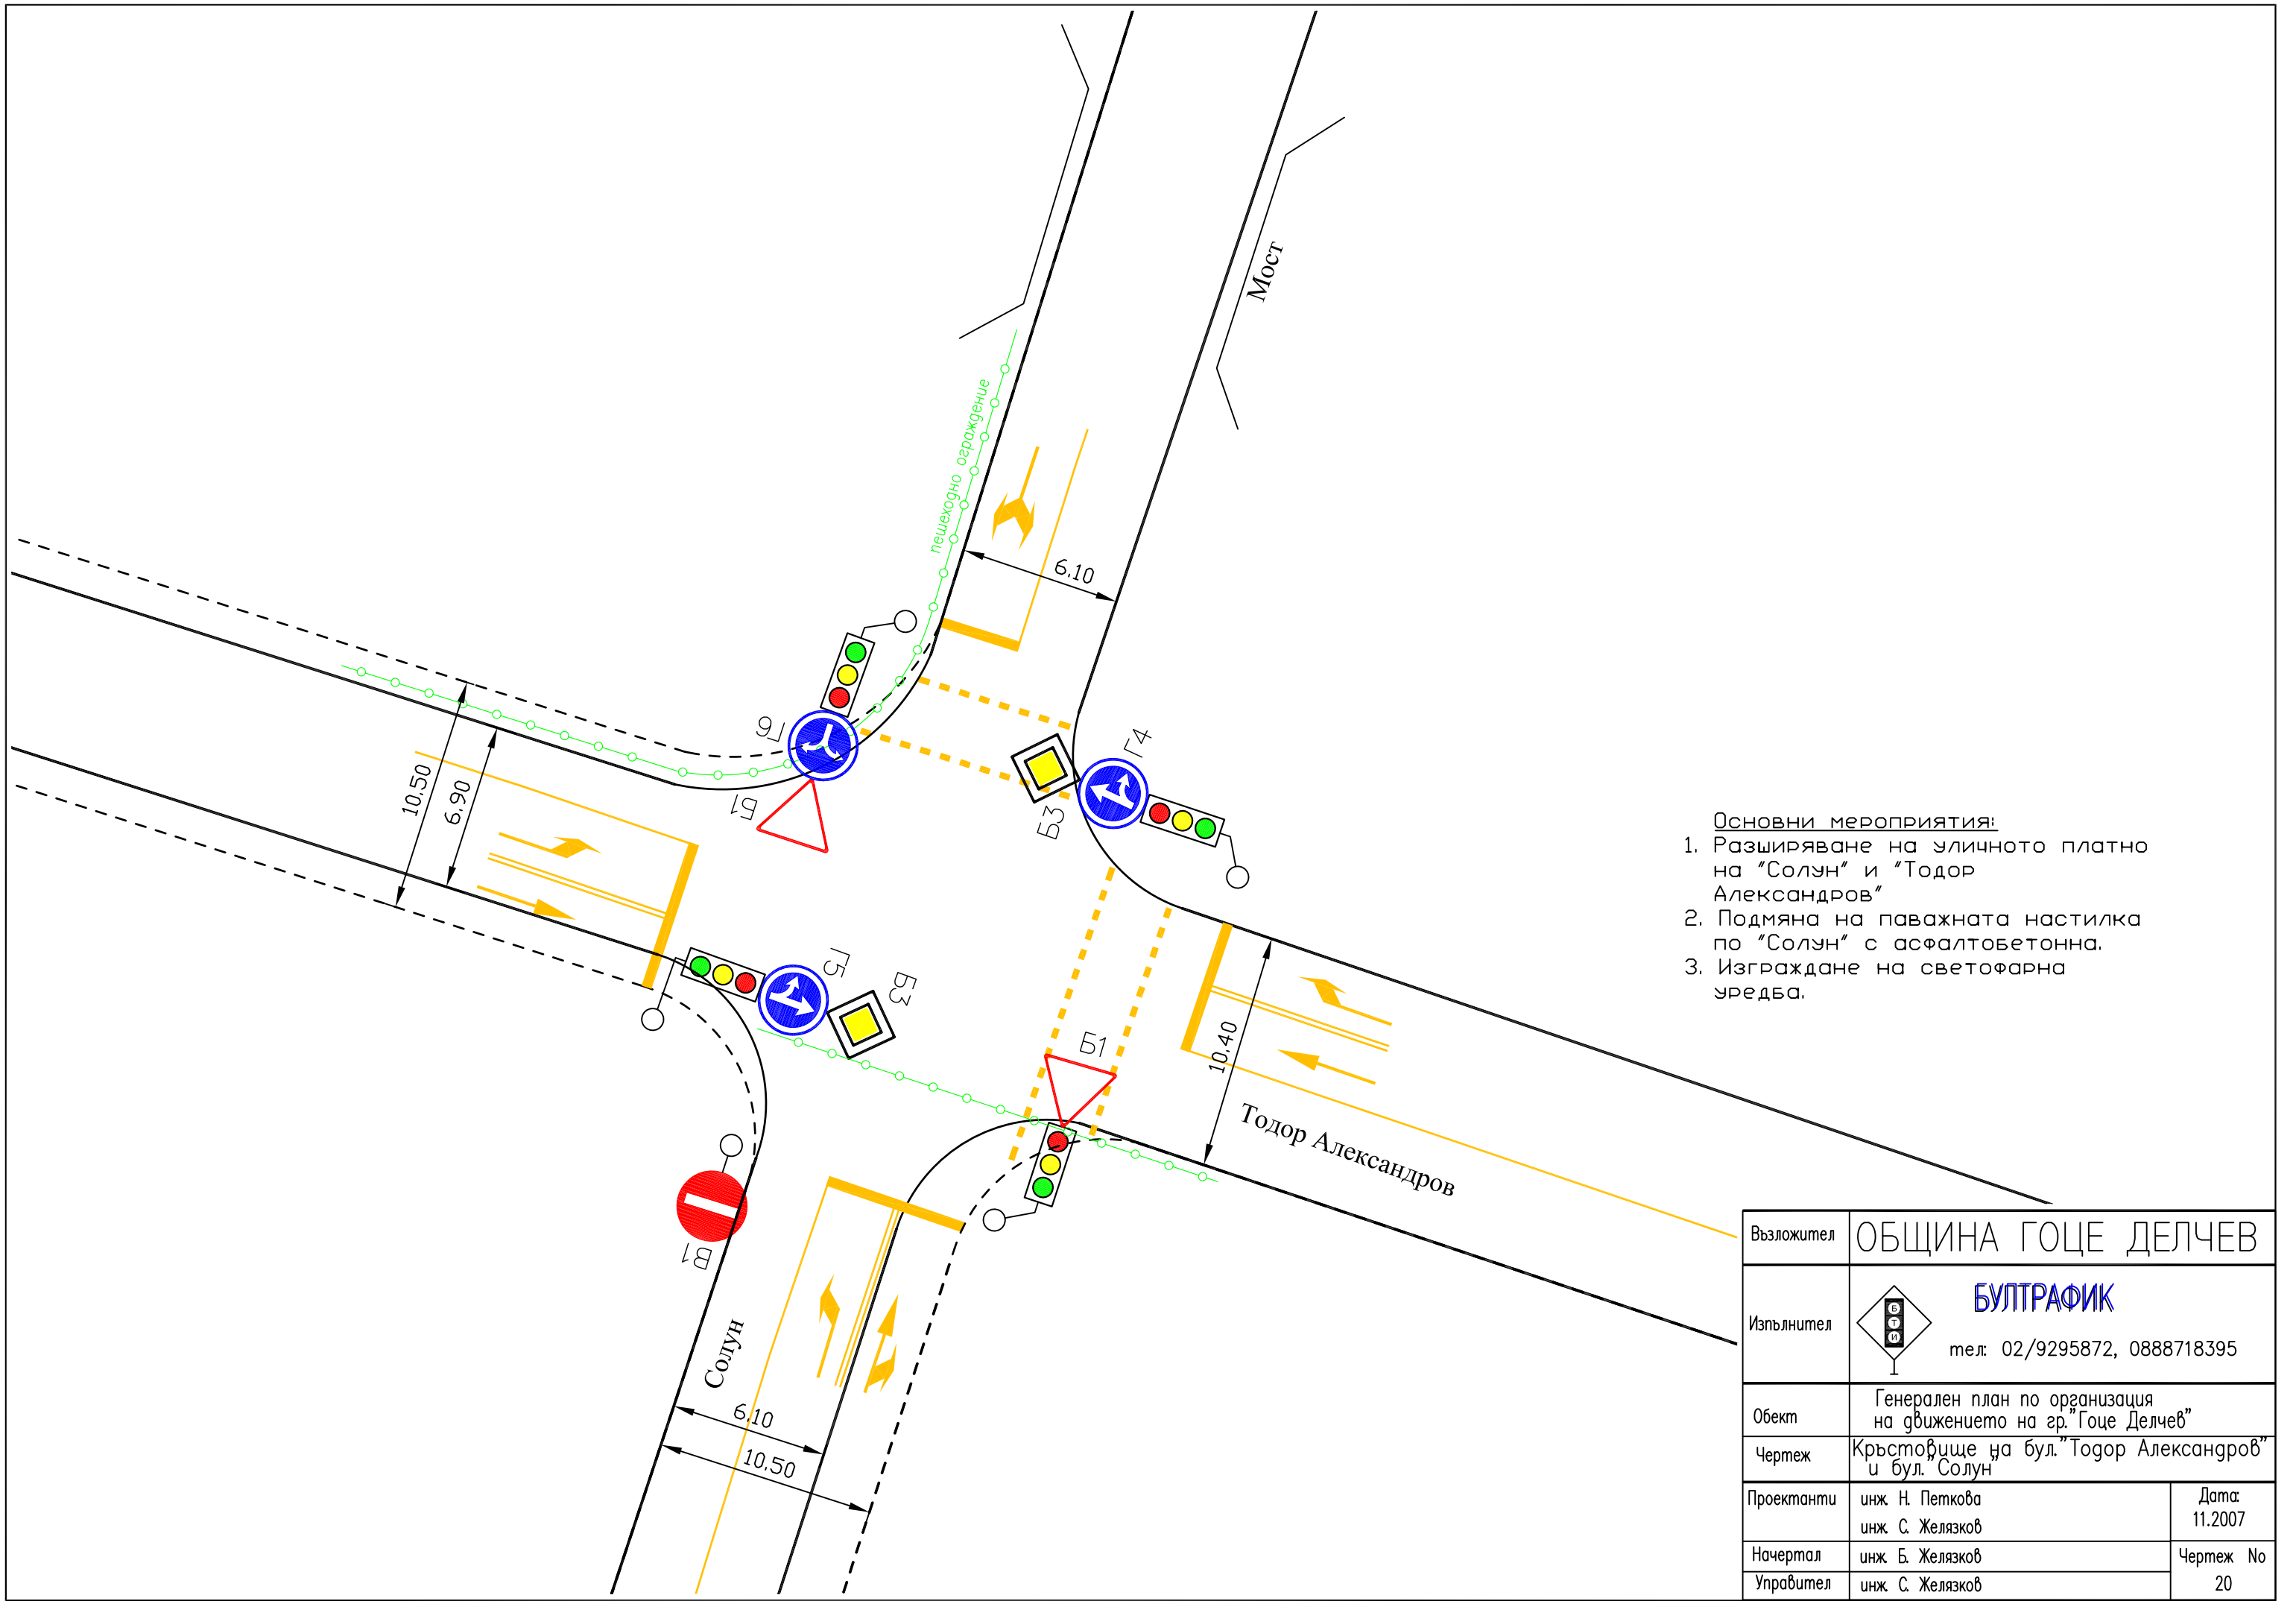

- Основни мероприятия:**
1. Разширяване на уличното платно на "Солун" и "Тодор Александров"
 2. Подмяна на паважната настилка по "Солун" с асфалтобетонна.
 3. Изграждане на светофарна уредба.

Възложител	ОБЩИНА ГОЦЕ ДЕЛЧЕВ		
Изпълнител	Б Т У Ф И К БУЛТРАФИК тел: 02/9295872, 0888718395		
Обект	Генерален план по организация на движението на гр. "Гоце Делчев"		
Чертеж	Кръстожище на бул. "Тодор Александров" и бул. "Солун"		
Проектанти	инж. Н. Петкова инж. С. Желязков	Дата: 11.2007	
Начертал	инж. Б. Желязков	Чертеж No 20	
Управител	инж. С. Желязков		

